

Схема водоснабжения территории Кирилловского муниципального округа Вологодской области
Существующая схема водоснабжения м. Маура фрагмент территории

10 m in 1 cm

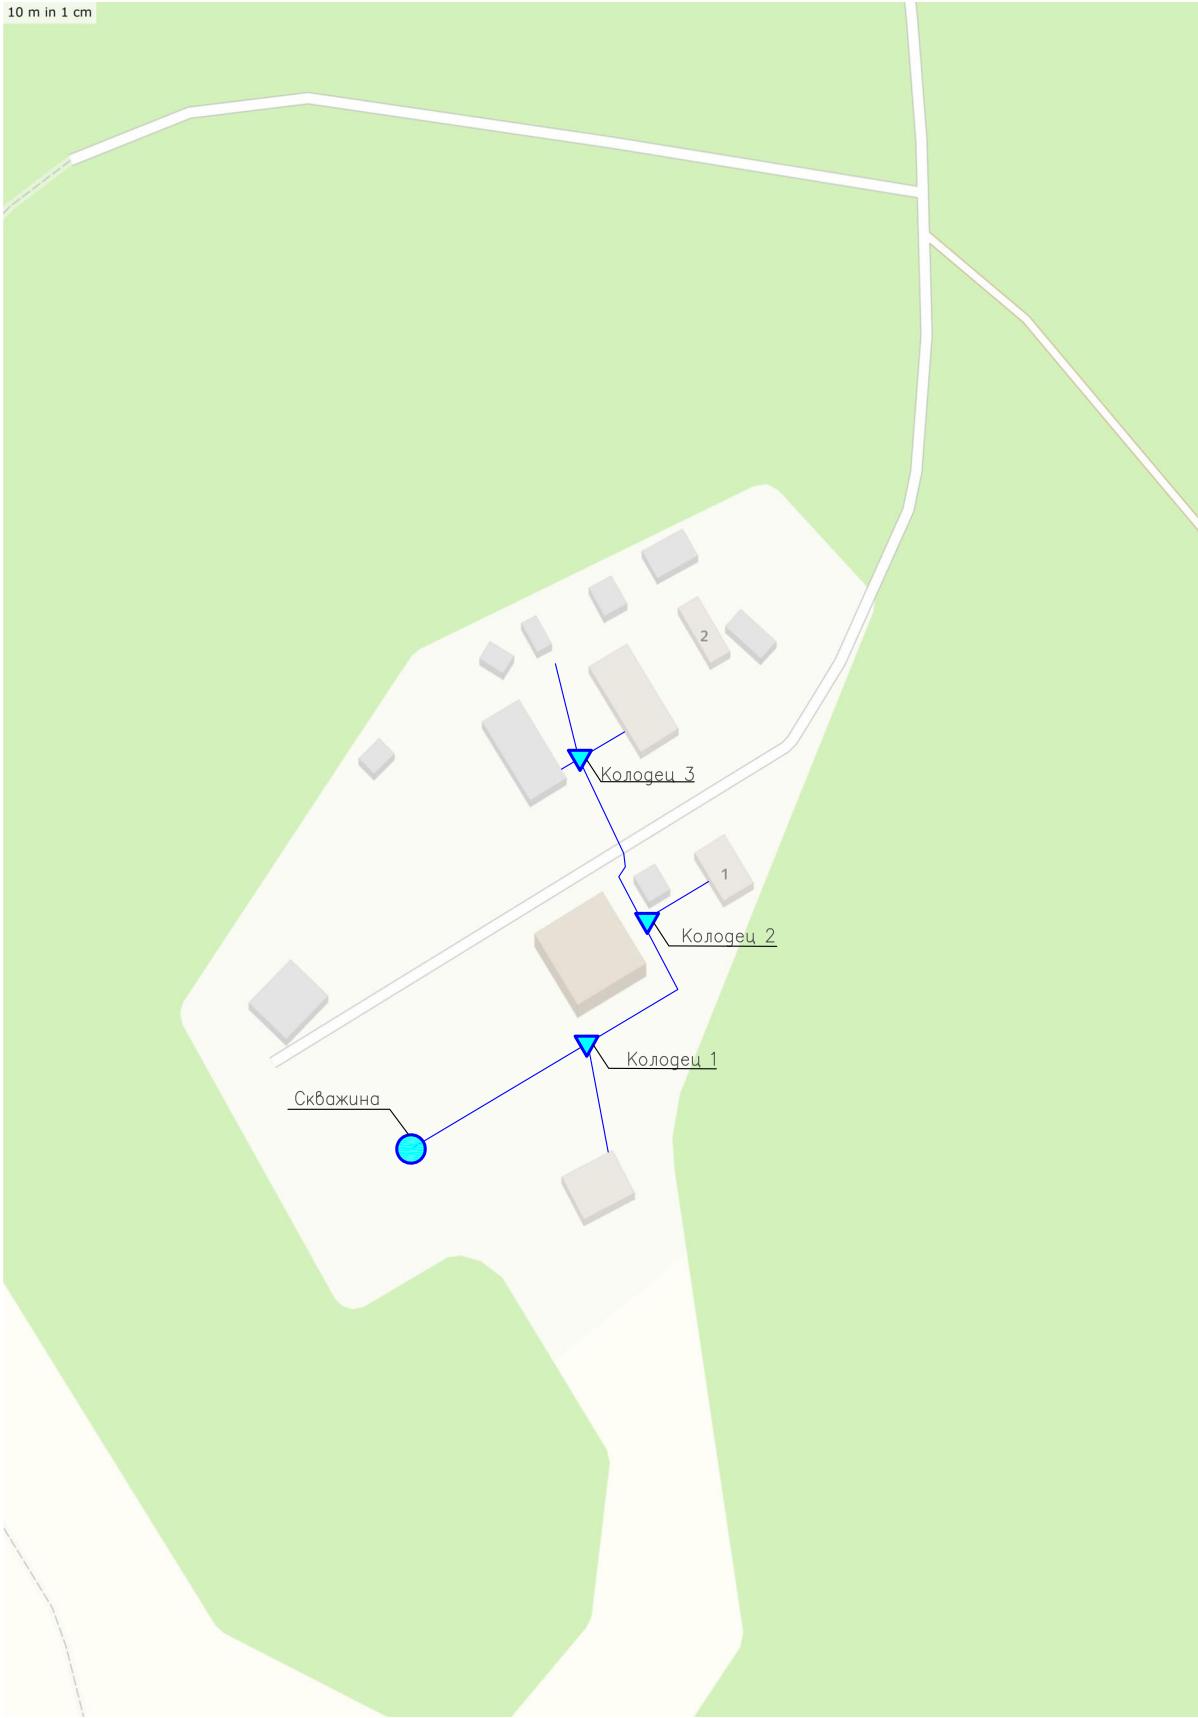


						Схема водоснабжения территории Кирилловского муниципального округа Вологодской области		
Изм.	Кол.уч.	Лист	№ док.	Подп.	Дата			
Разработала	Лазарева А.А.					Стадия	Лист	Листов
Проверил	Плотников В.А.							
						Схема водоснабжения м. Маура фрагмент территории, Условные обозначения		
						ООО "ЭнергоАудит" Вологда		