

Схема водоснабжения территории Кирилловского муниципального округа Вологодской области

Схема существующего водоснабжения п. Шиндалово фрагмент территории

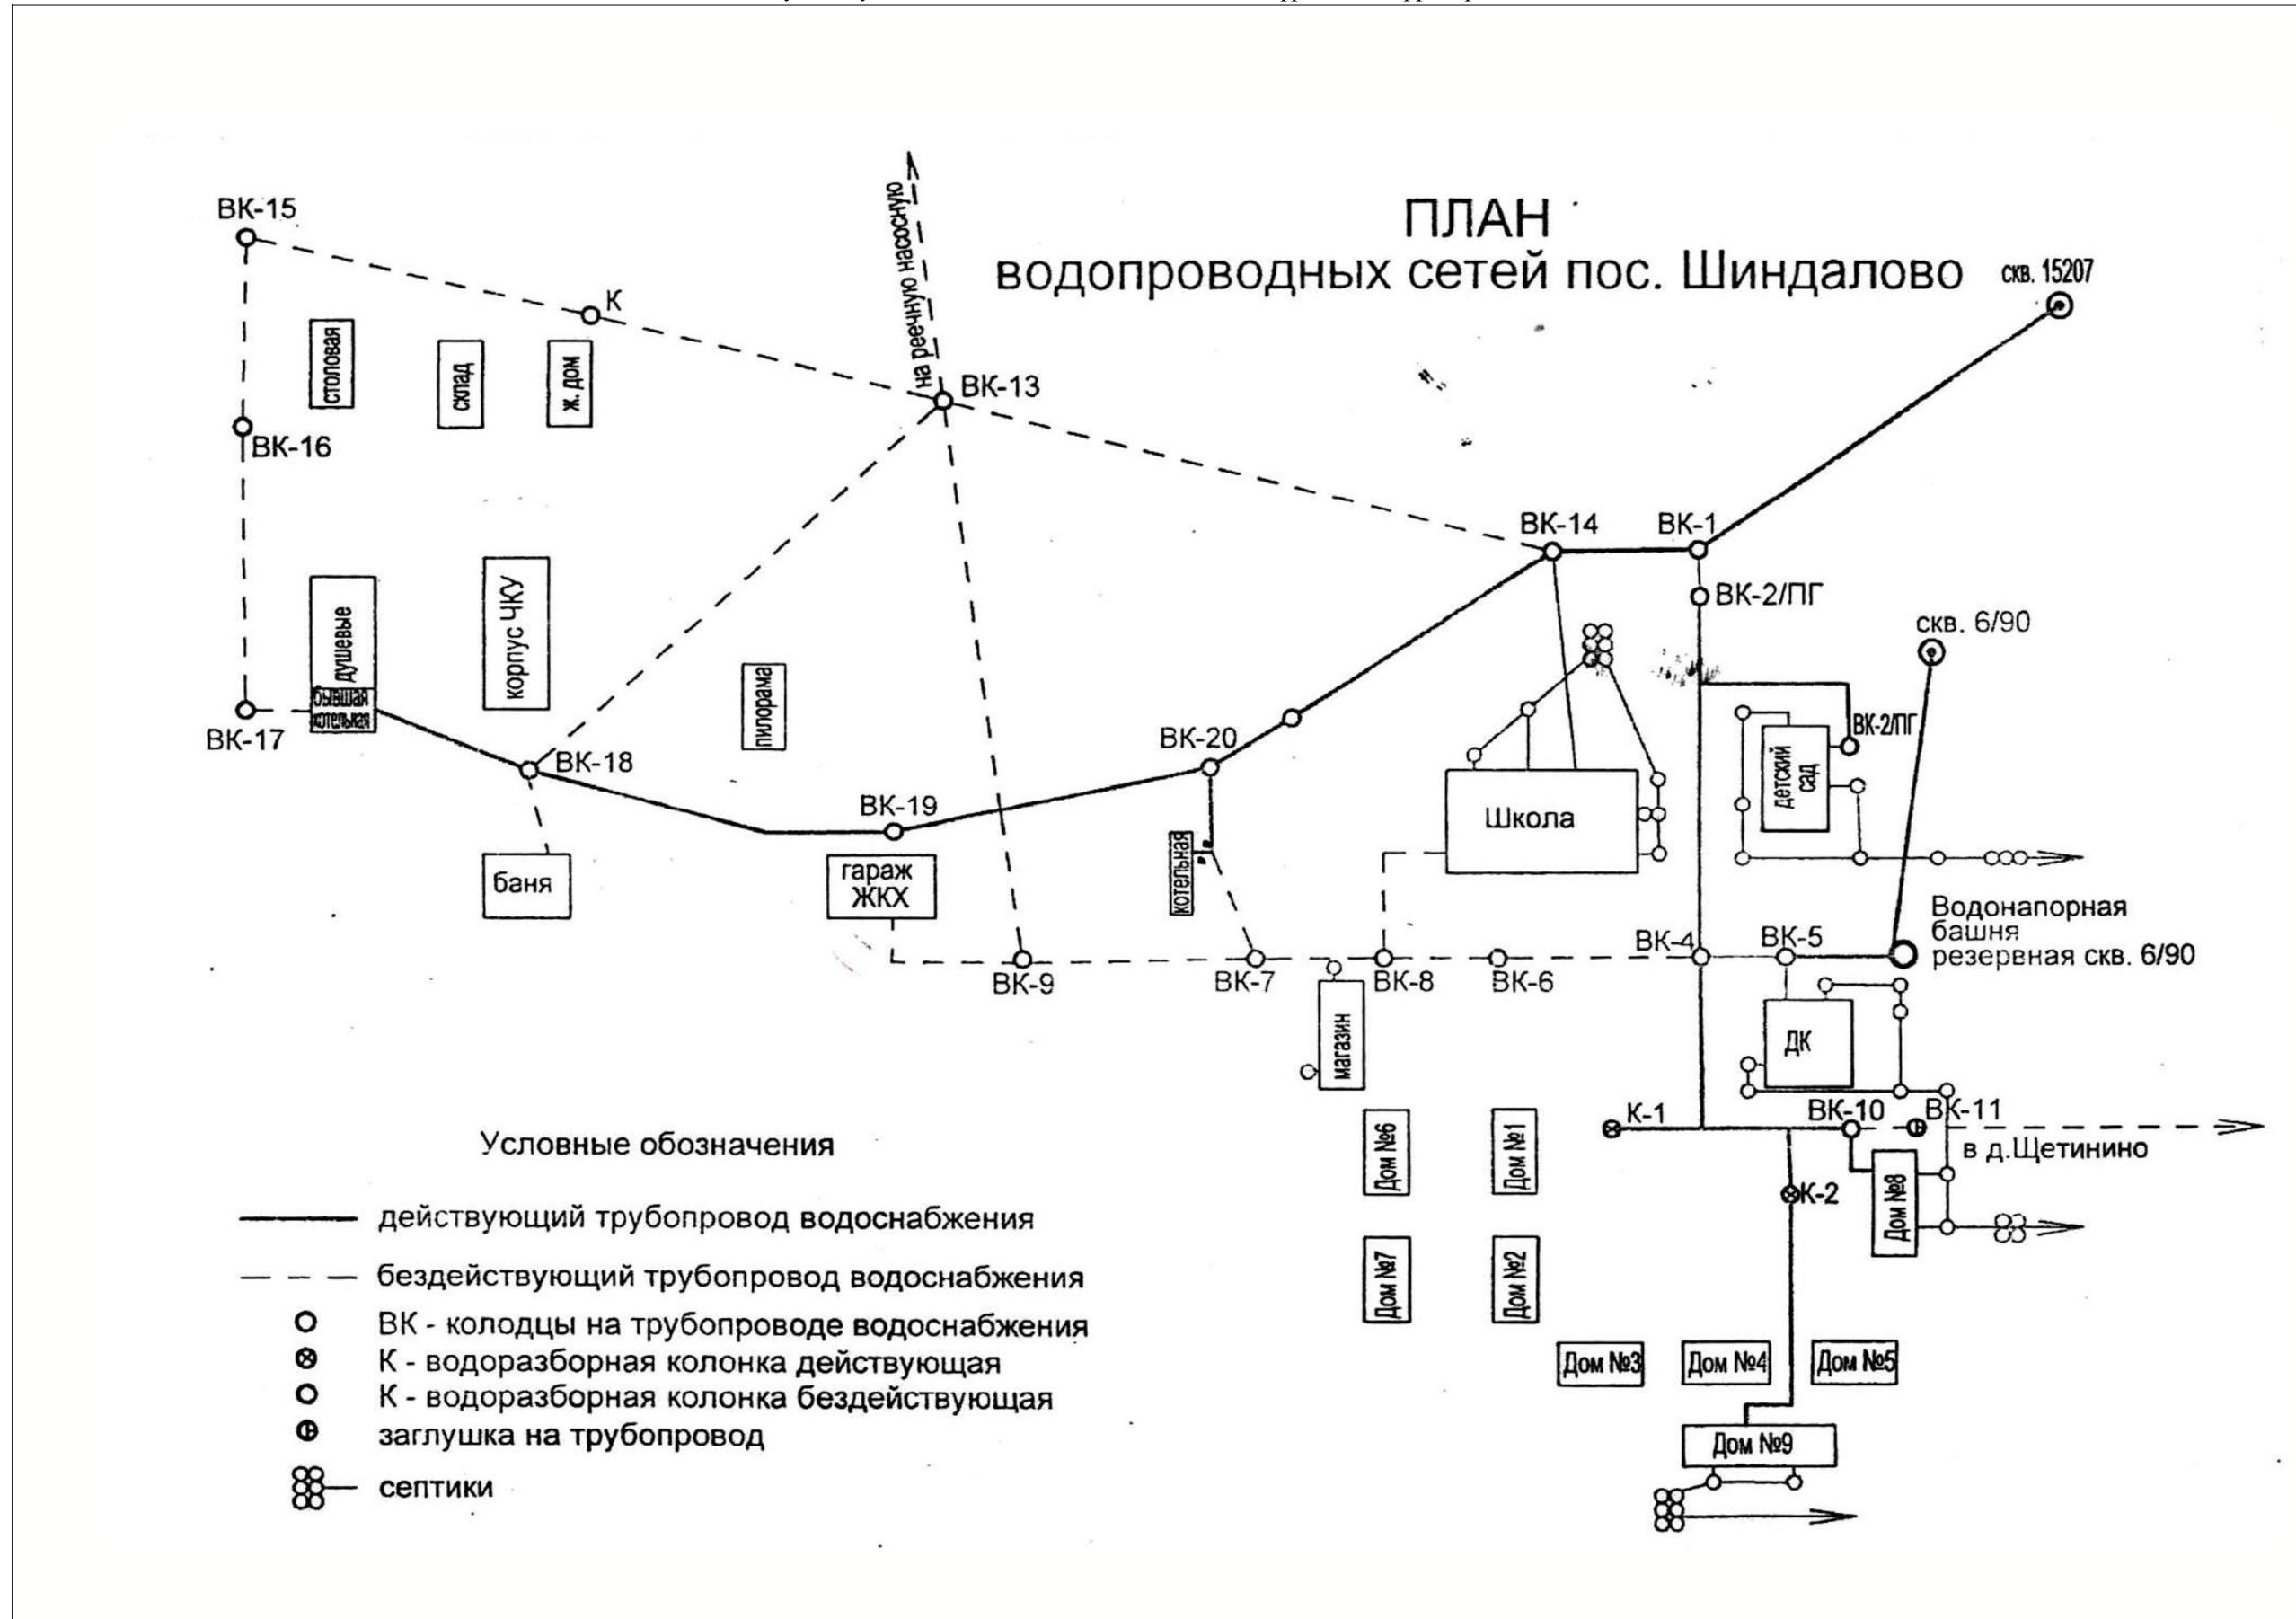


Схема водоснабжения территории Кирилловского муниципального округа Вологодской области			
Изм.	Копуч	Лист № уч	Подпись Дата
Разработал	Лазарева А.А.		
Тех. директор	Плотников В.А.		
			Стадия
			Лист
			Листов
			1
			1
Схема водоснабжения п. Шиндалово фрагмент территории, Удомля, Вологодская область			ООО "ЭнергоАудит" Вологда