

Схема водоотведения территории Кирилловского муниципального округа Вологодской области

Схема существующего водоотведения с. Талицы фрагмент территории

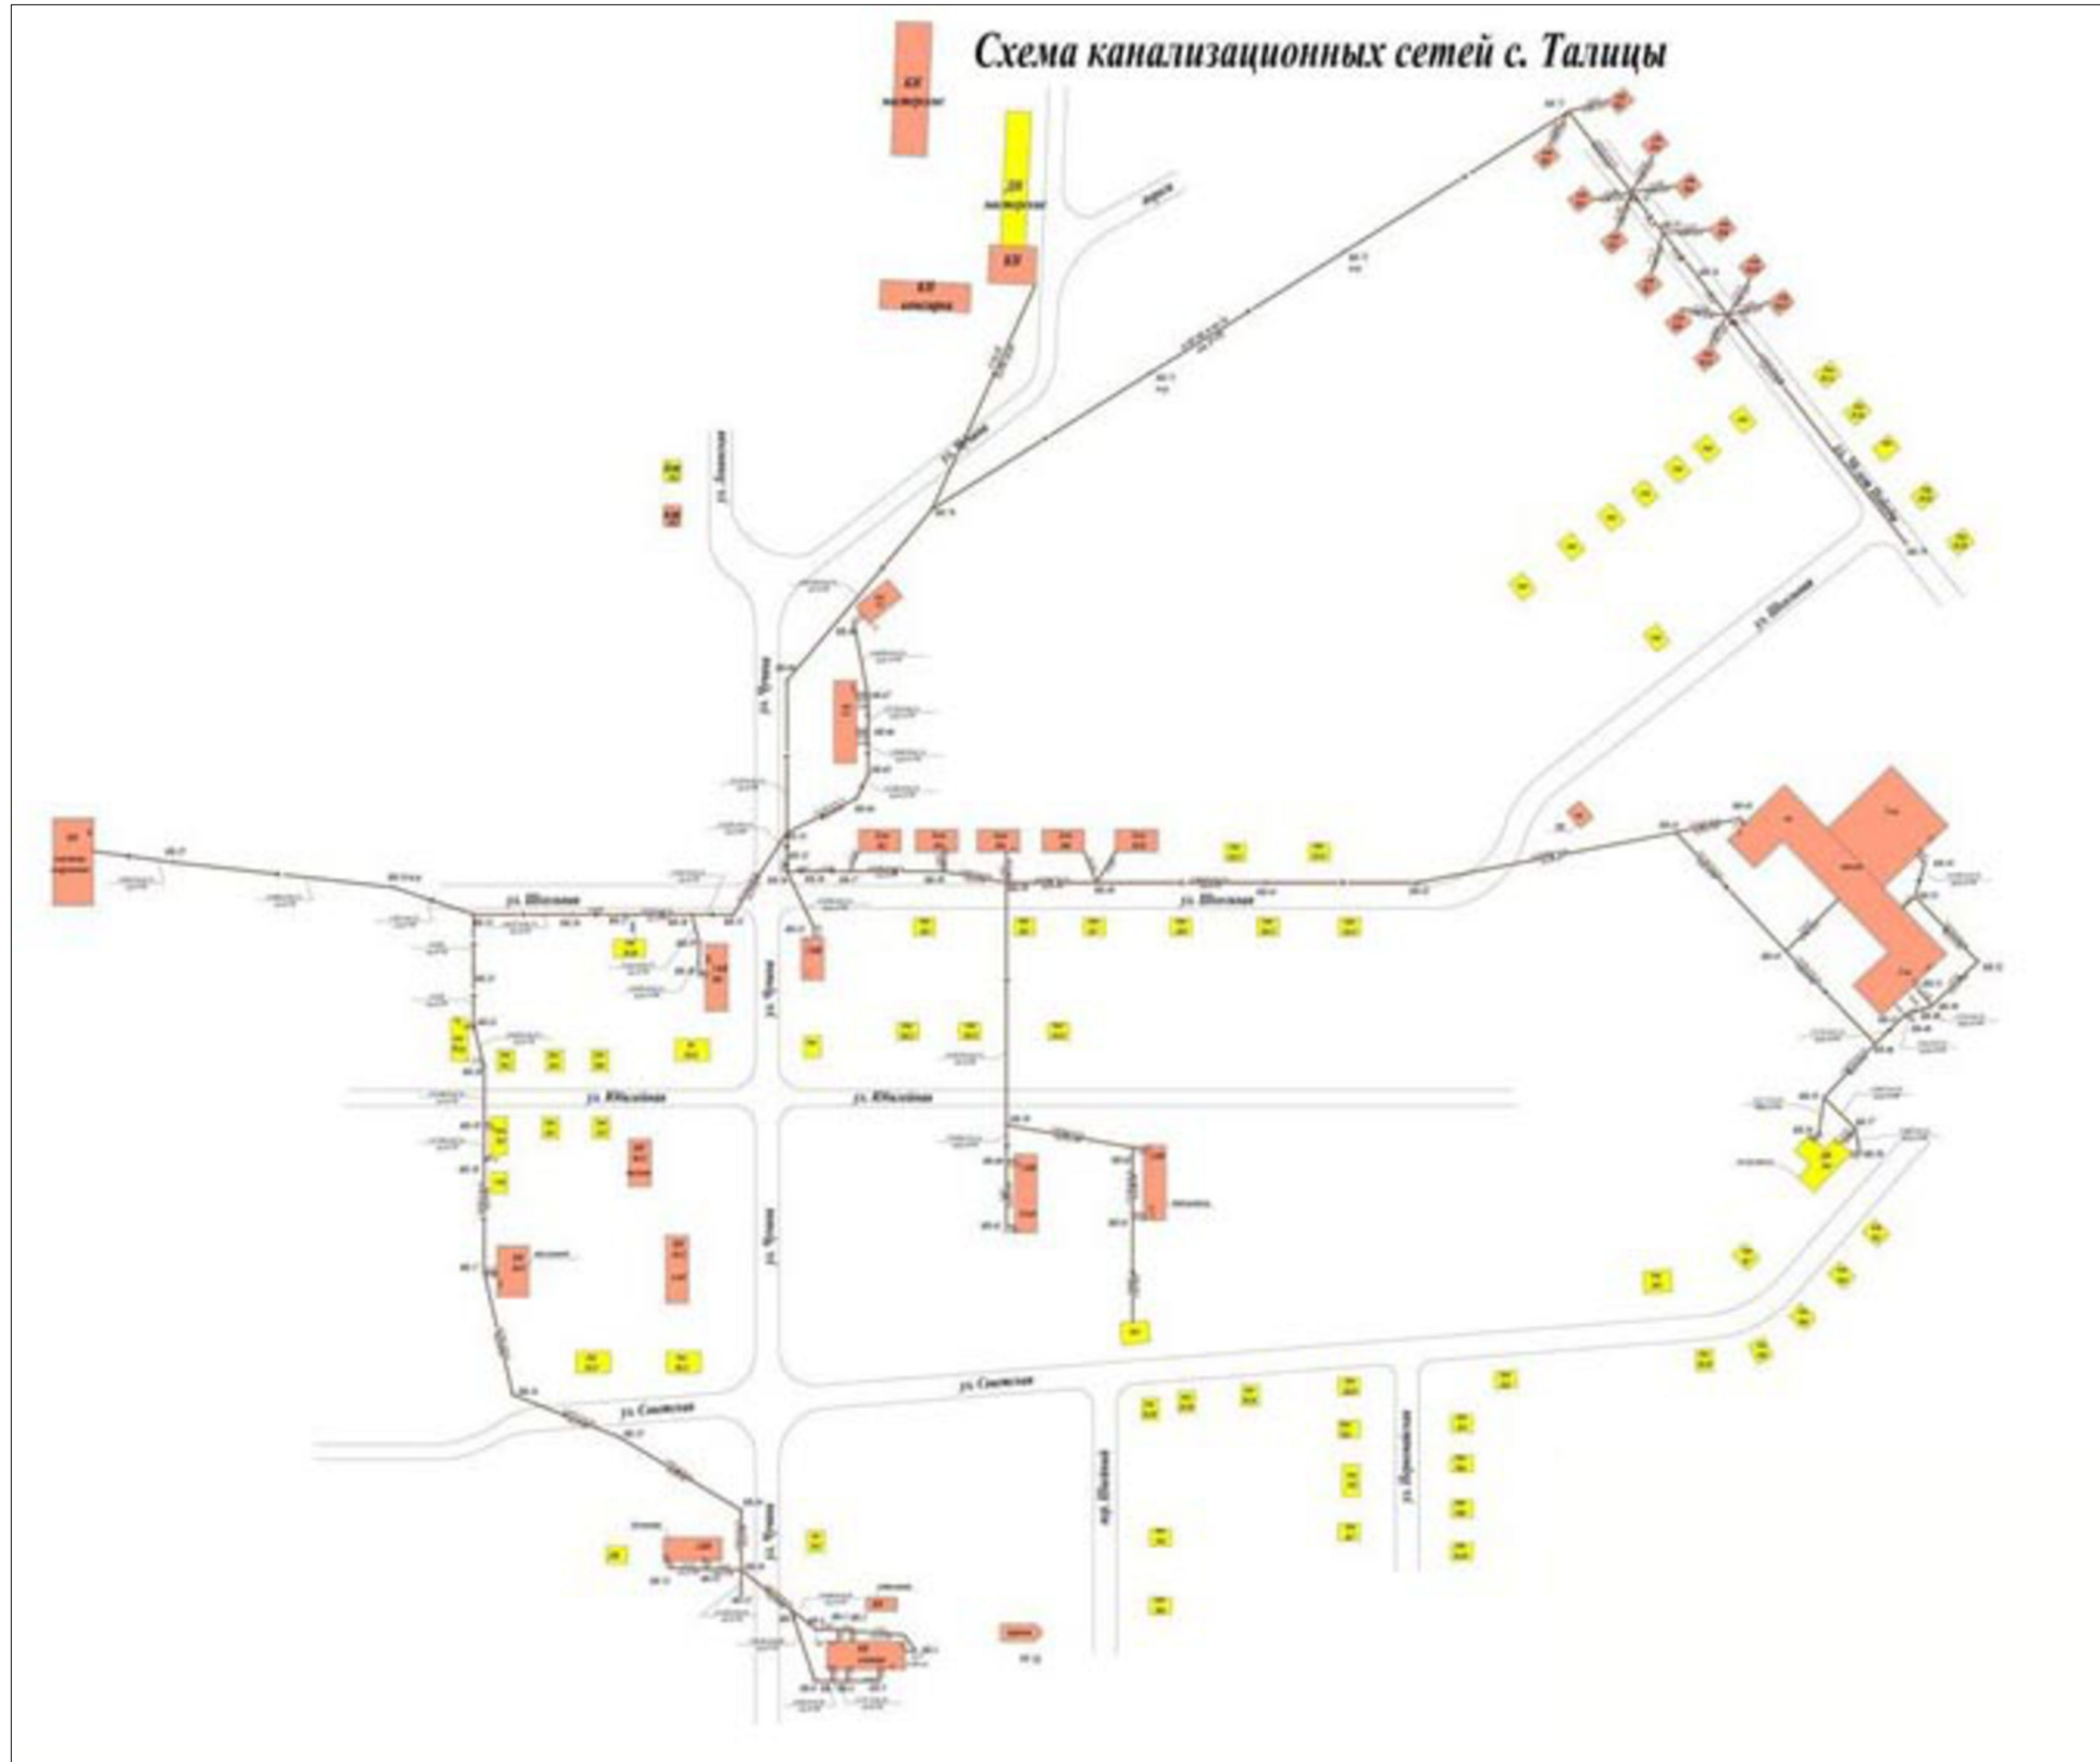


Схема водоснабжения территории Кирилловского муниципального округа Вологодской области																					
Изм.	Копуч	Лист	№ уч	Подпись	Дата														Стадия	Лист	Листов
Разработал	Лазарева А.А.																	1	1		
Тех. директор	Плотников В.А.																				
Схема водоотведения с. Талицы фрагмент территории, Вологодская область																					
ООО "ЭнергоАудит" Вологда																					