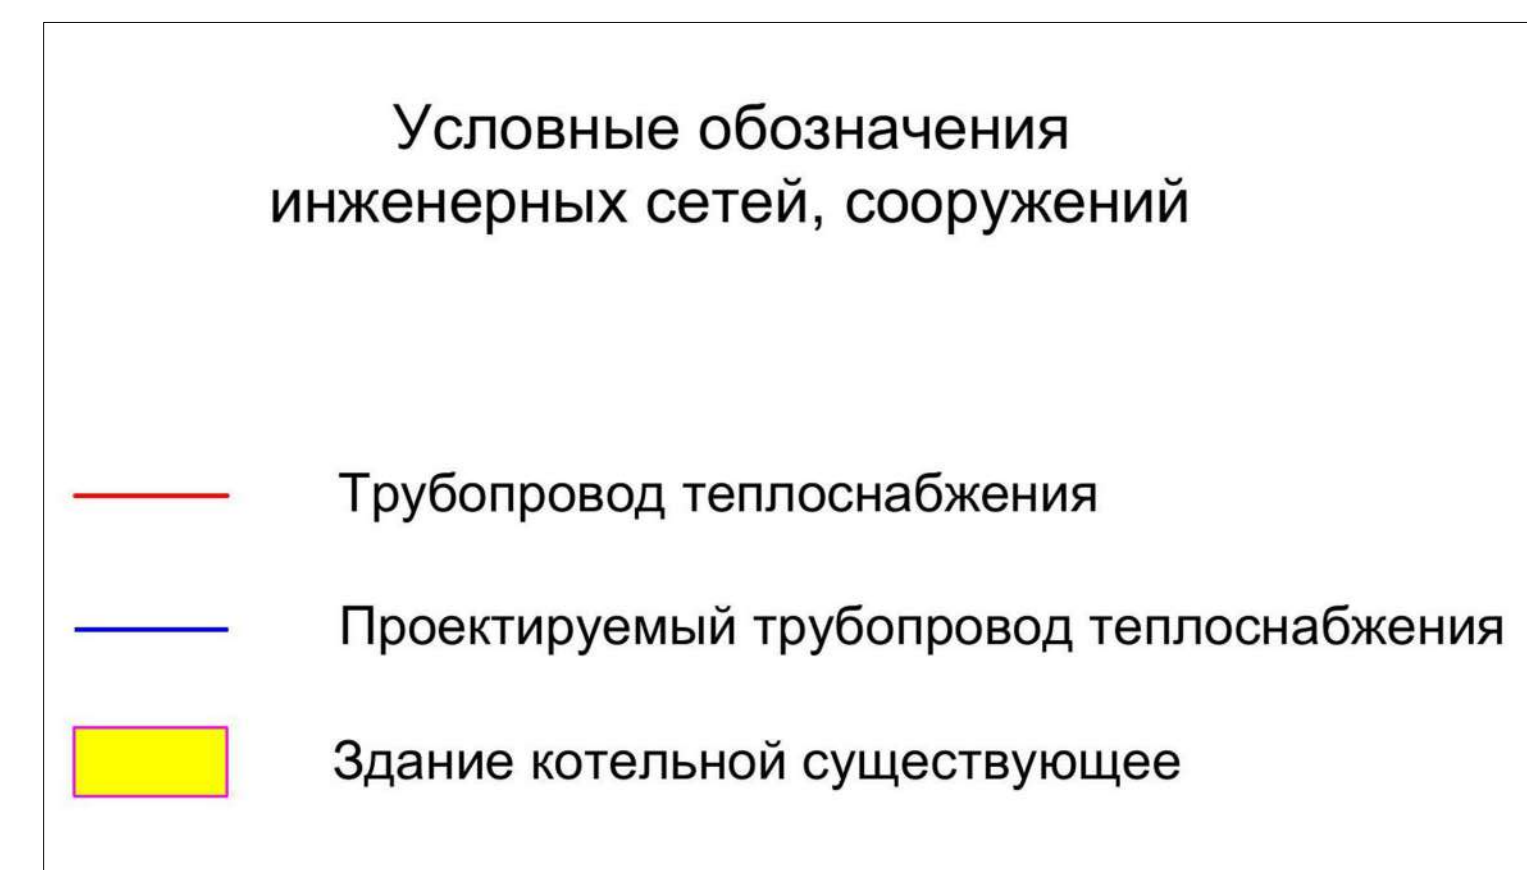


Схема существующего теплоснабжения п. Шиндалово фрагмент территории

[illegible]