


Схема теплоснабжения территории Кирилловского муниципального округа Вологодской области

Схема теплоснабжения г. Кириллов, фрагмент территории

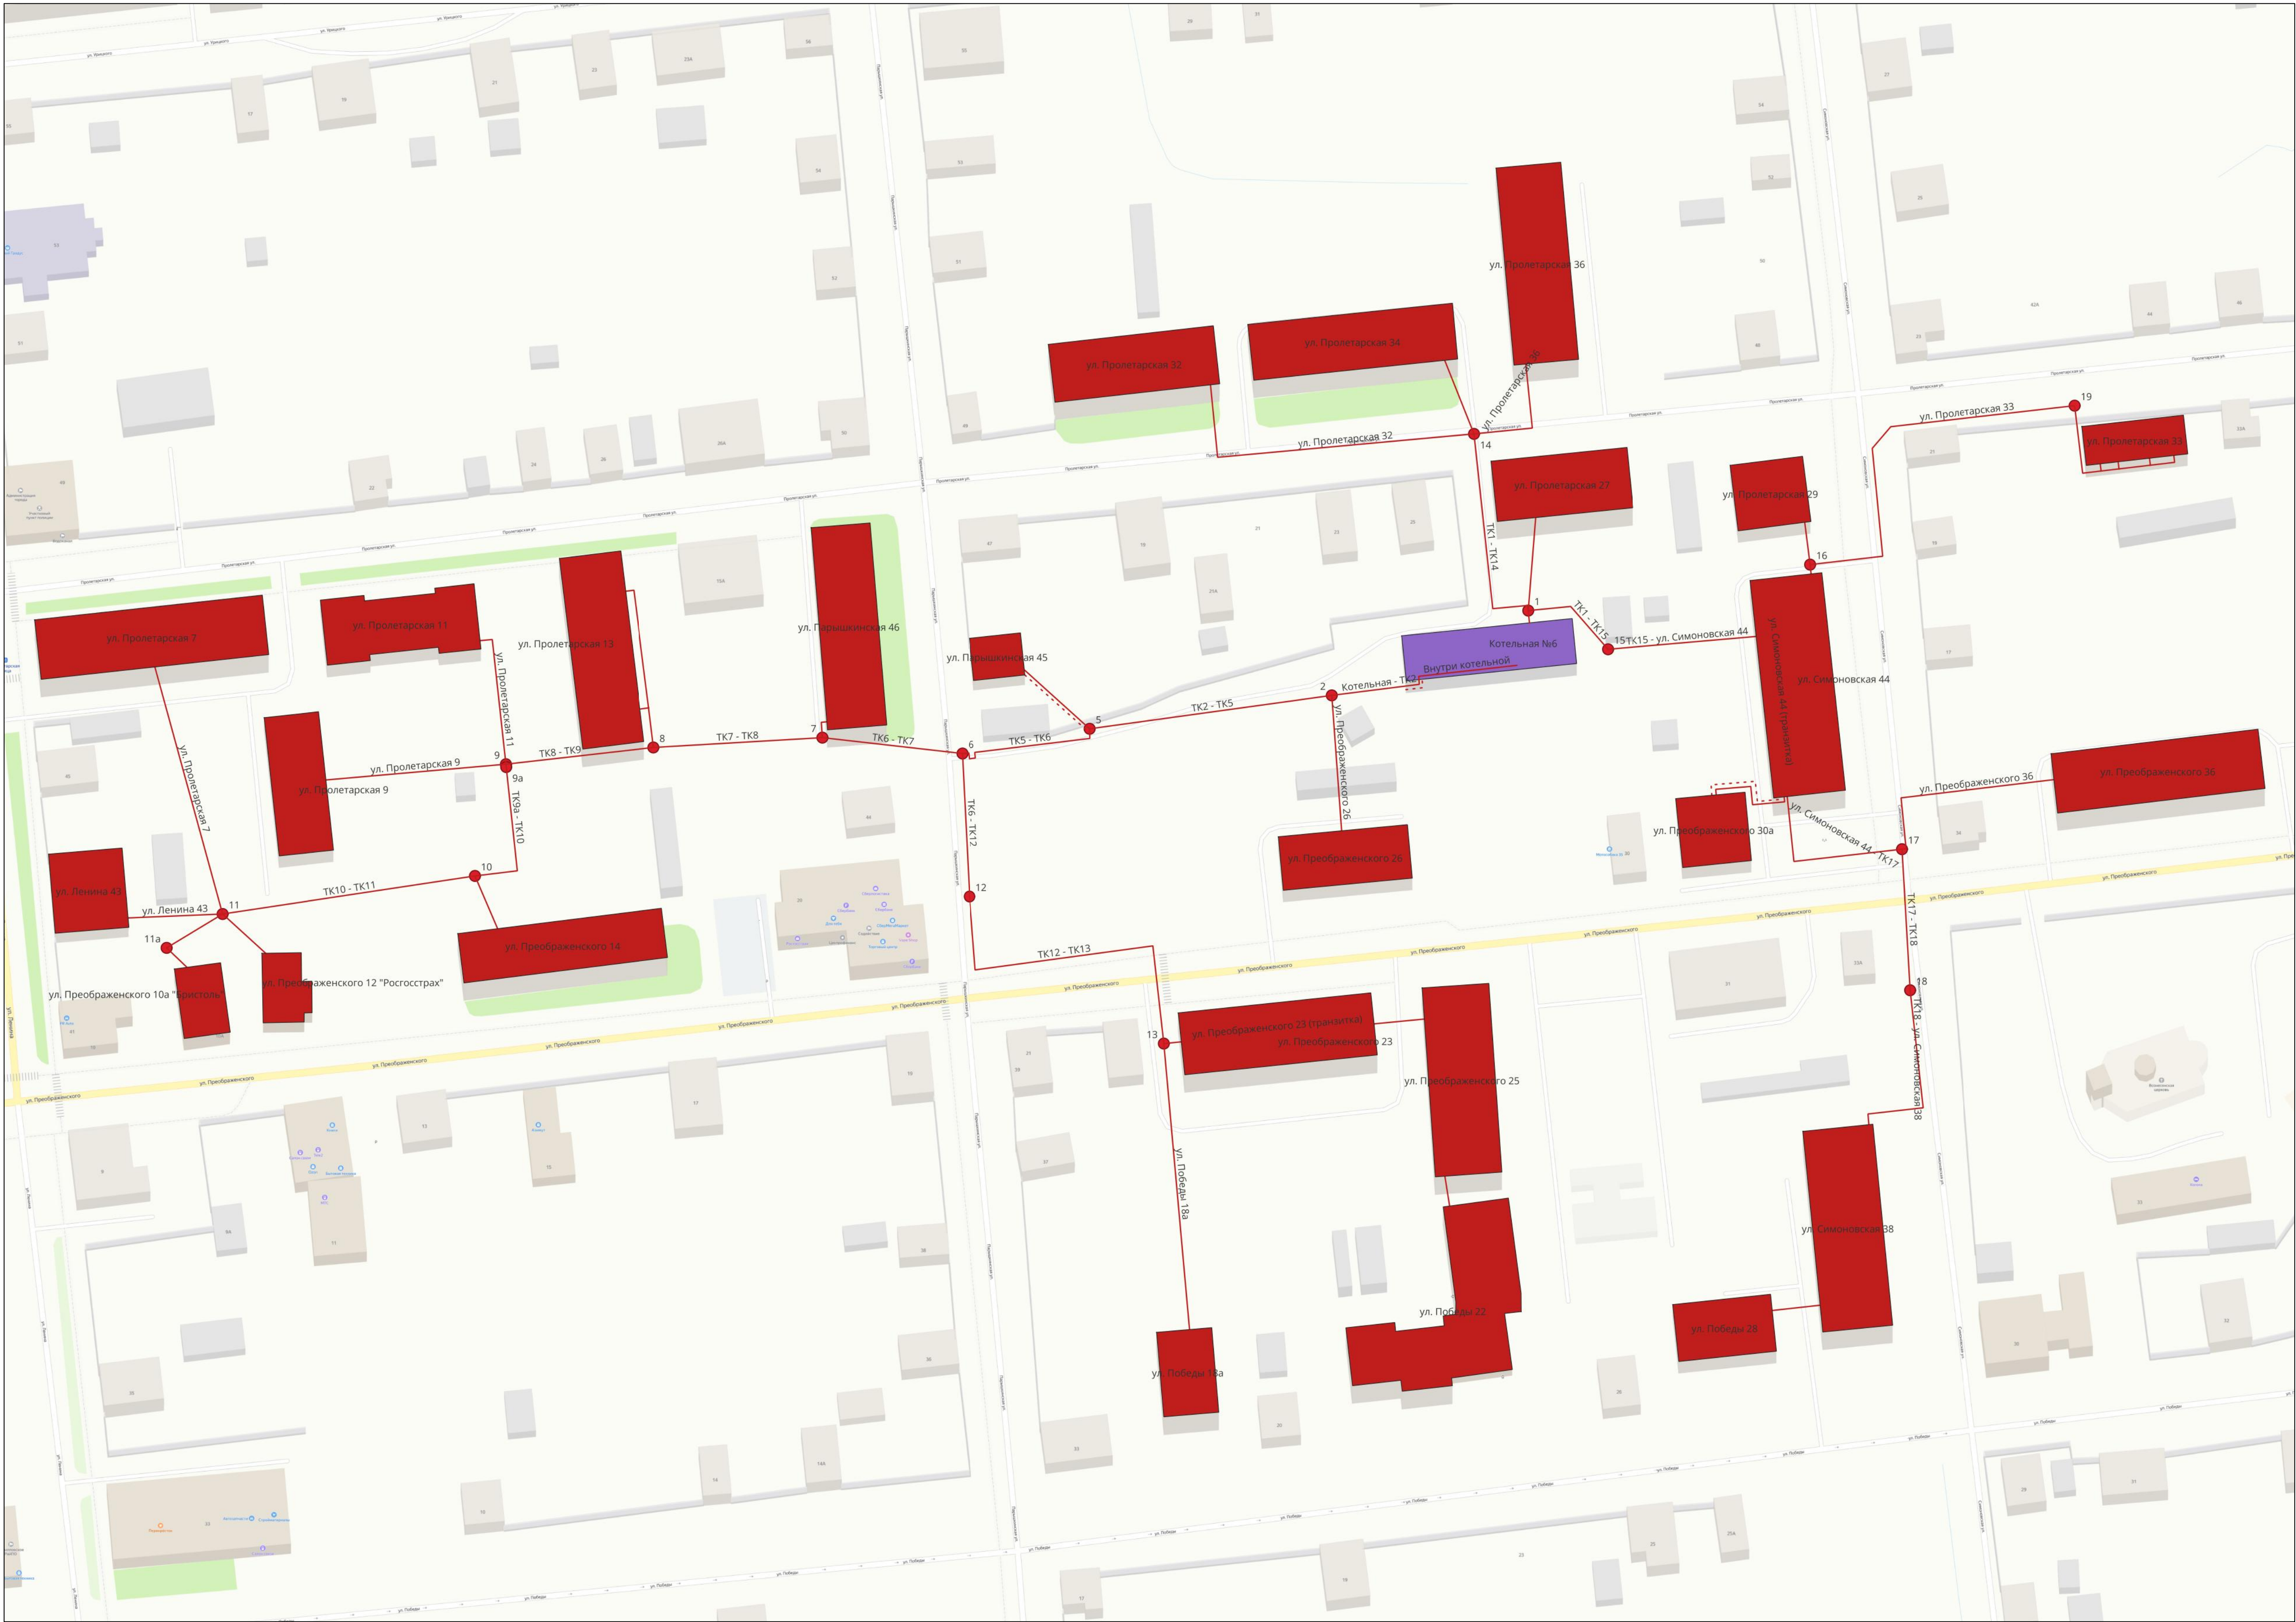

Условные обозначения инженерных сетей, сооружений

Трубопровод теплоснабжения      Проектируемый трубопровод теплоснабжения      Здание котельной существующее

						Схема теплоснабжения Кирилловского муниципального округа Вологодской области		
Изм.	Копуч	Лист	№ уч	Подпись	Дата		Стадия	Лист
Разработал	Крылов И.В.							3
								12
Схема существующего и проектируемого теплоснабжения г. Кириллов, фрагмент территории. Условные обозначения						г. Вологда		