


Схема теплоснабжения территории Кирилловского муниципального округа Вологодской области

Схема теплоснабжения г. Кириллов, фрагмент территории

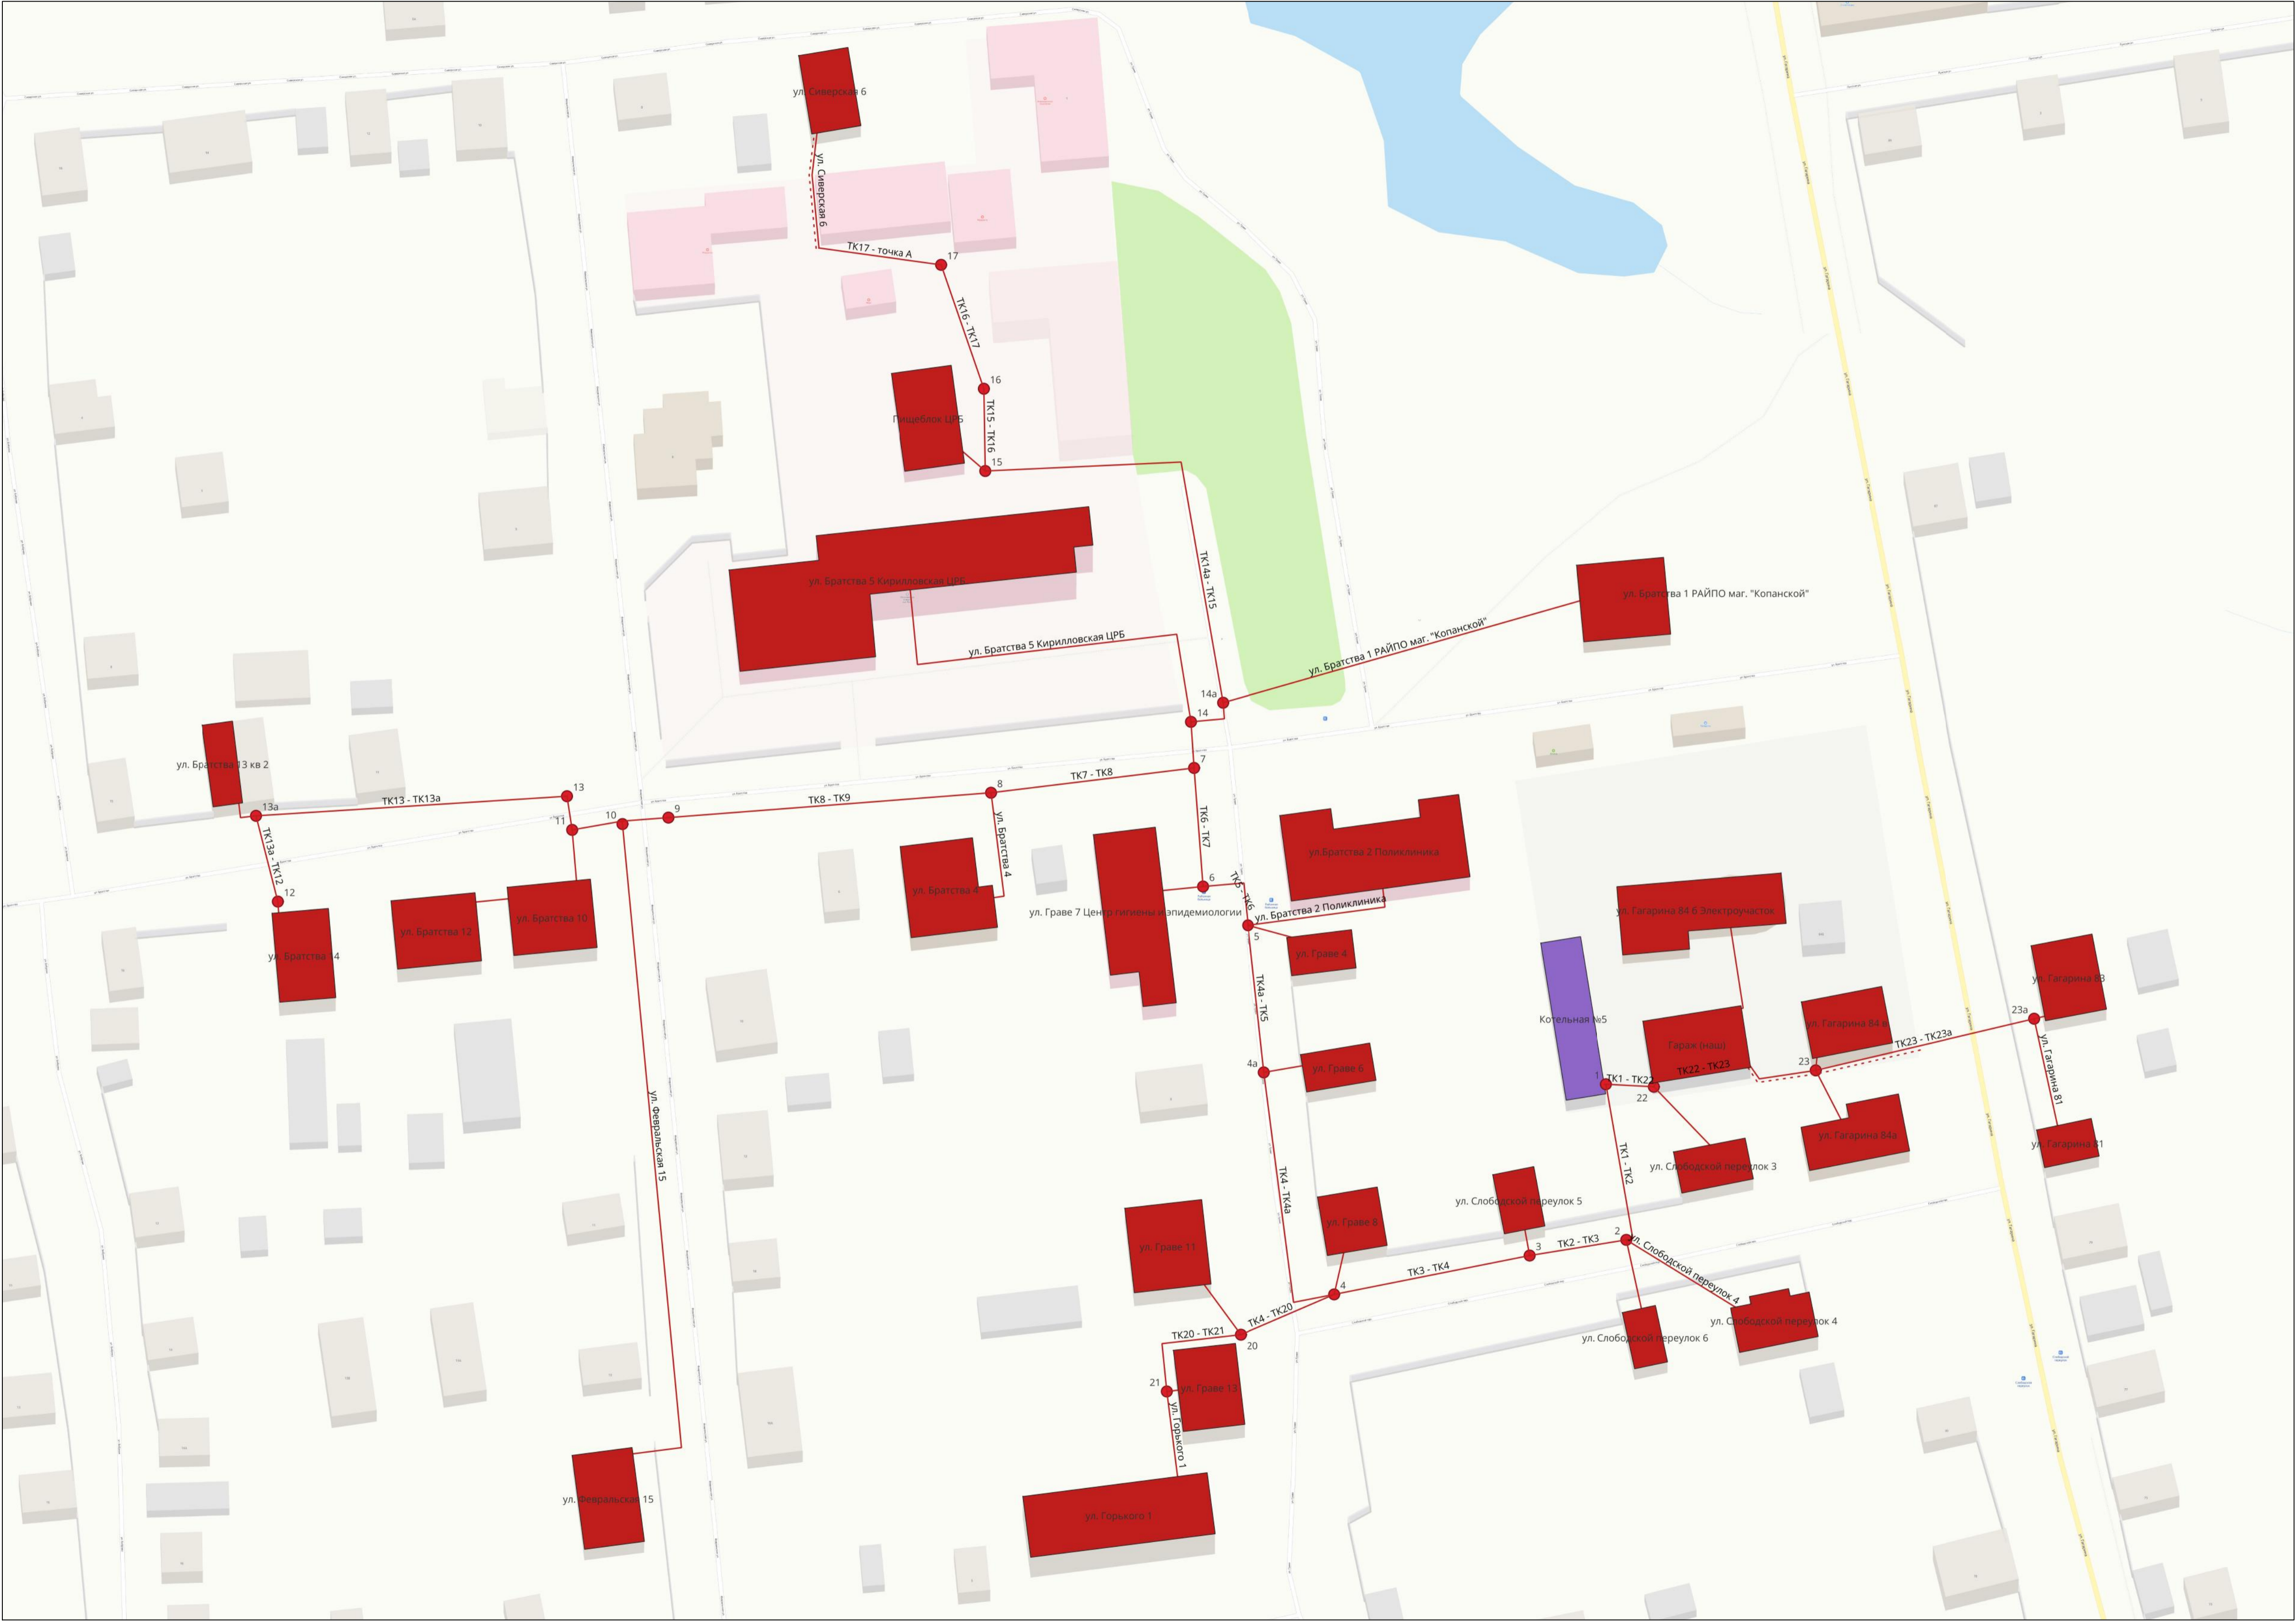

Условные обозначения инженерных сетей, сооружений

Трубопровод теплоснабжения Проектируемый трубопровод теплоснабжения Здание котельной существующее

						Схема теплоснабжения Кирилловского муниципального округа Вологодской области			
Изм.	Коп.уч	Лист	№ уч	Подпись	Дата				
Разработал		Крылов И.В.					Стадия	Лист	Листов
								2	12
						Схема существующего и планируемого теплоснабжения г. Кириллов фрагмент территории. Условные обозначения			
						г. Вологда			