


Схема теплоснабжения территории Кирилловского муниципального округа Вологодской области

Схема теплоснабжения г. Кириллов, фрагмент территории

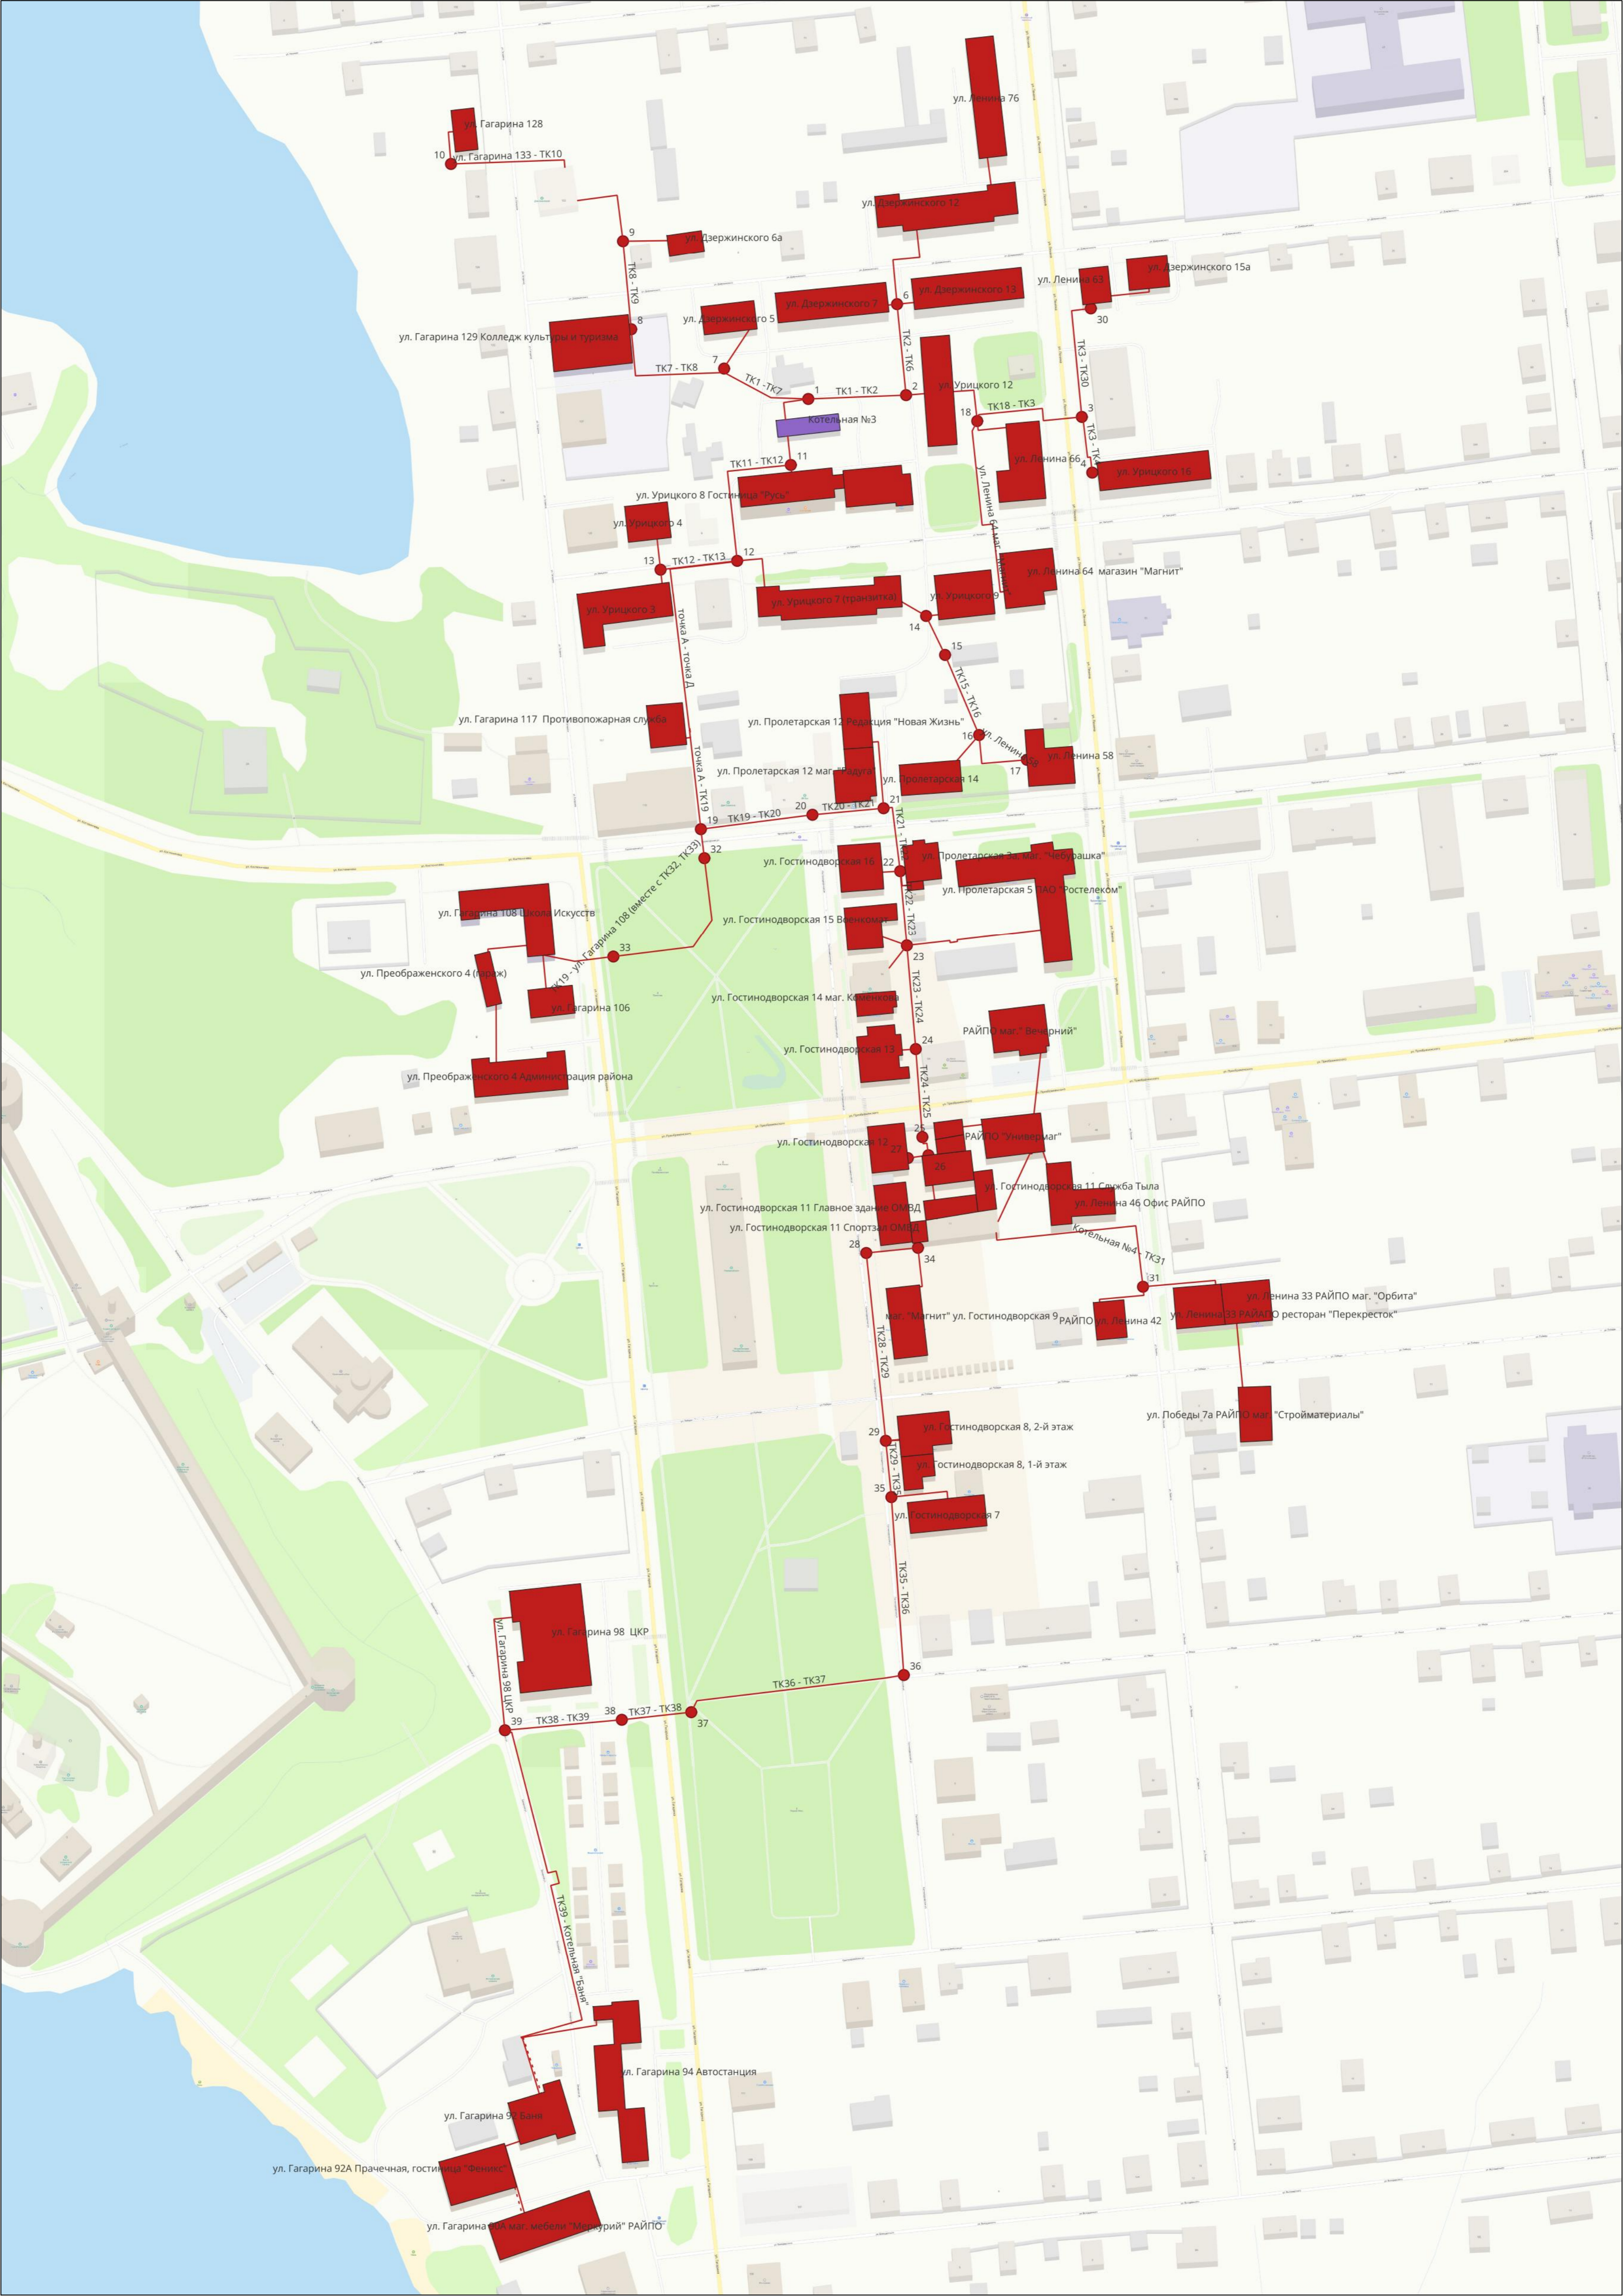

Условные обозначения инженерных сетей, сооружений

- Трубопровод теплоснабжения
- Здание котельной существующее

						Схема теплоснабжения Кирилловского муниципального округа Вологодской области		
Изм.	Копия	Лист	№ уч.	Подпись	Дата			
Разработал		Крылов И.В.					Стадия	Лист
								Листов
								612
						Схема существующего и планируемого теплоснабжения г. Кириллов, фрагмент территории. Условные обозначения		
						г. Вологда		