

# Схема теплоснабжения территории Кирилловского муниципального округа Вологодской области

Схема существующего теплоснабжения центральной котельной с. Талицы фрагмент территории

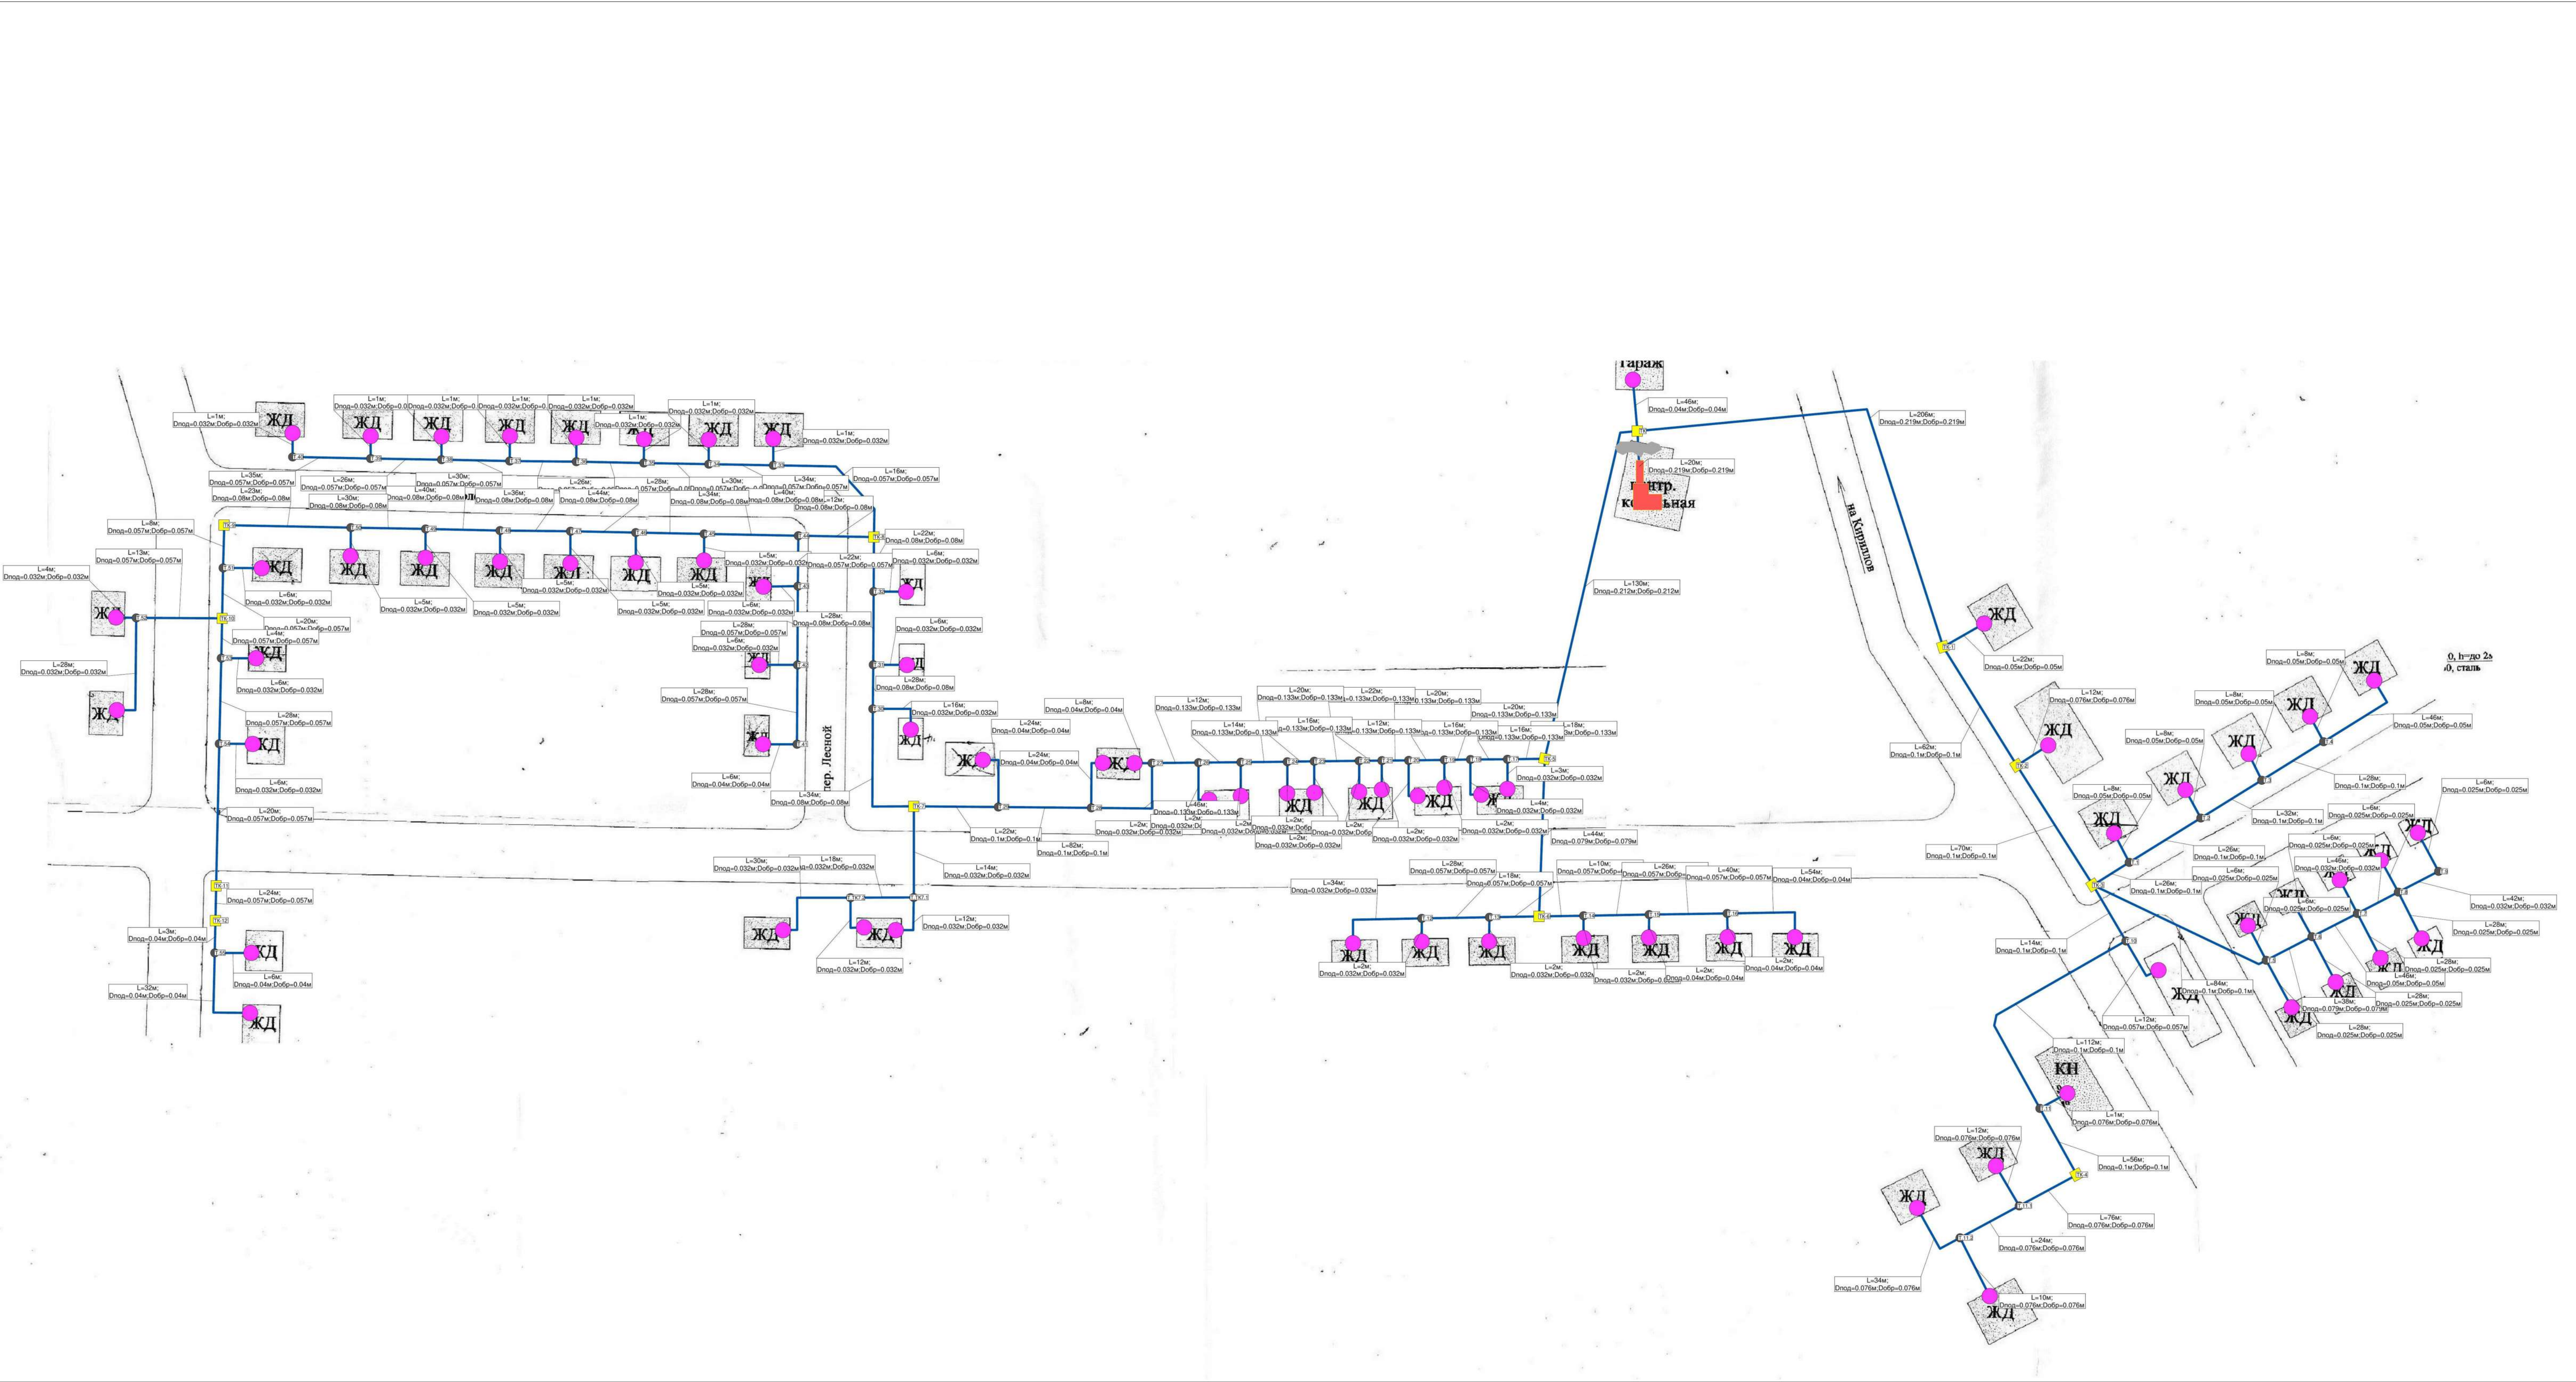


				Схема теплоснабжения территории Кирилловского муниципального округа Вологодской области		
Изм.	Кол.	Лист	№ уч.	Подпись	Дата	Стадия
						Лист
Разработал	Лазарев	А.А.				Листов
Тех.директор	Плотников	В.А.				1
						ИП Антонов С.А. Вологда