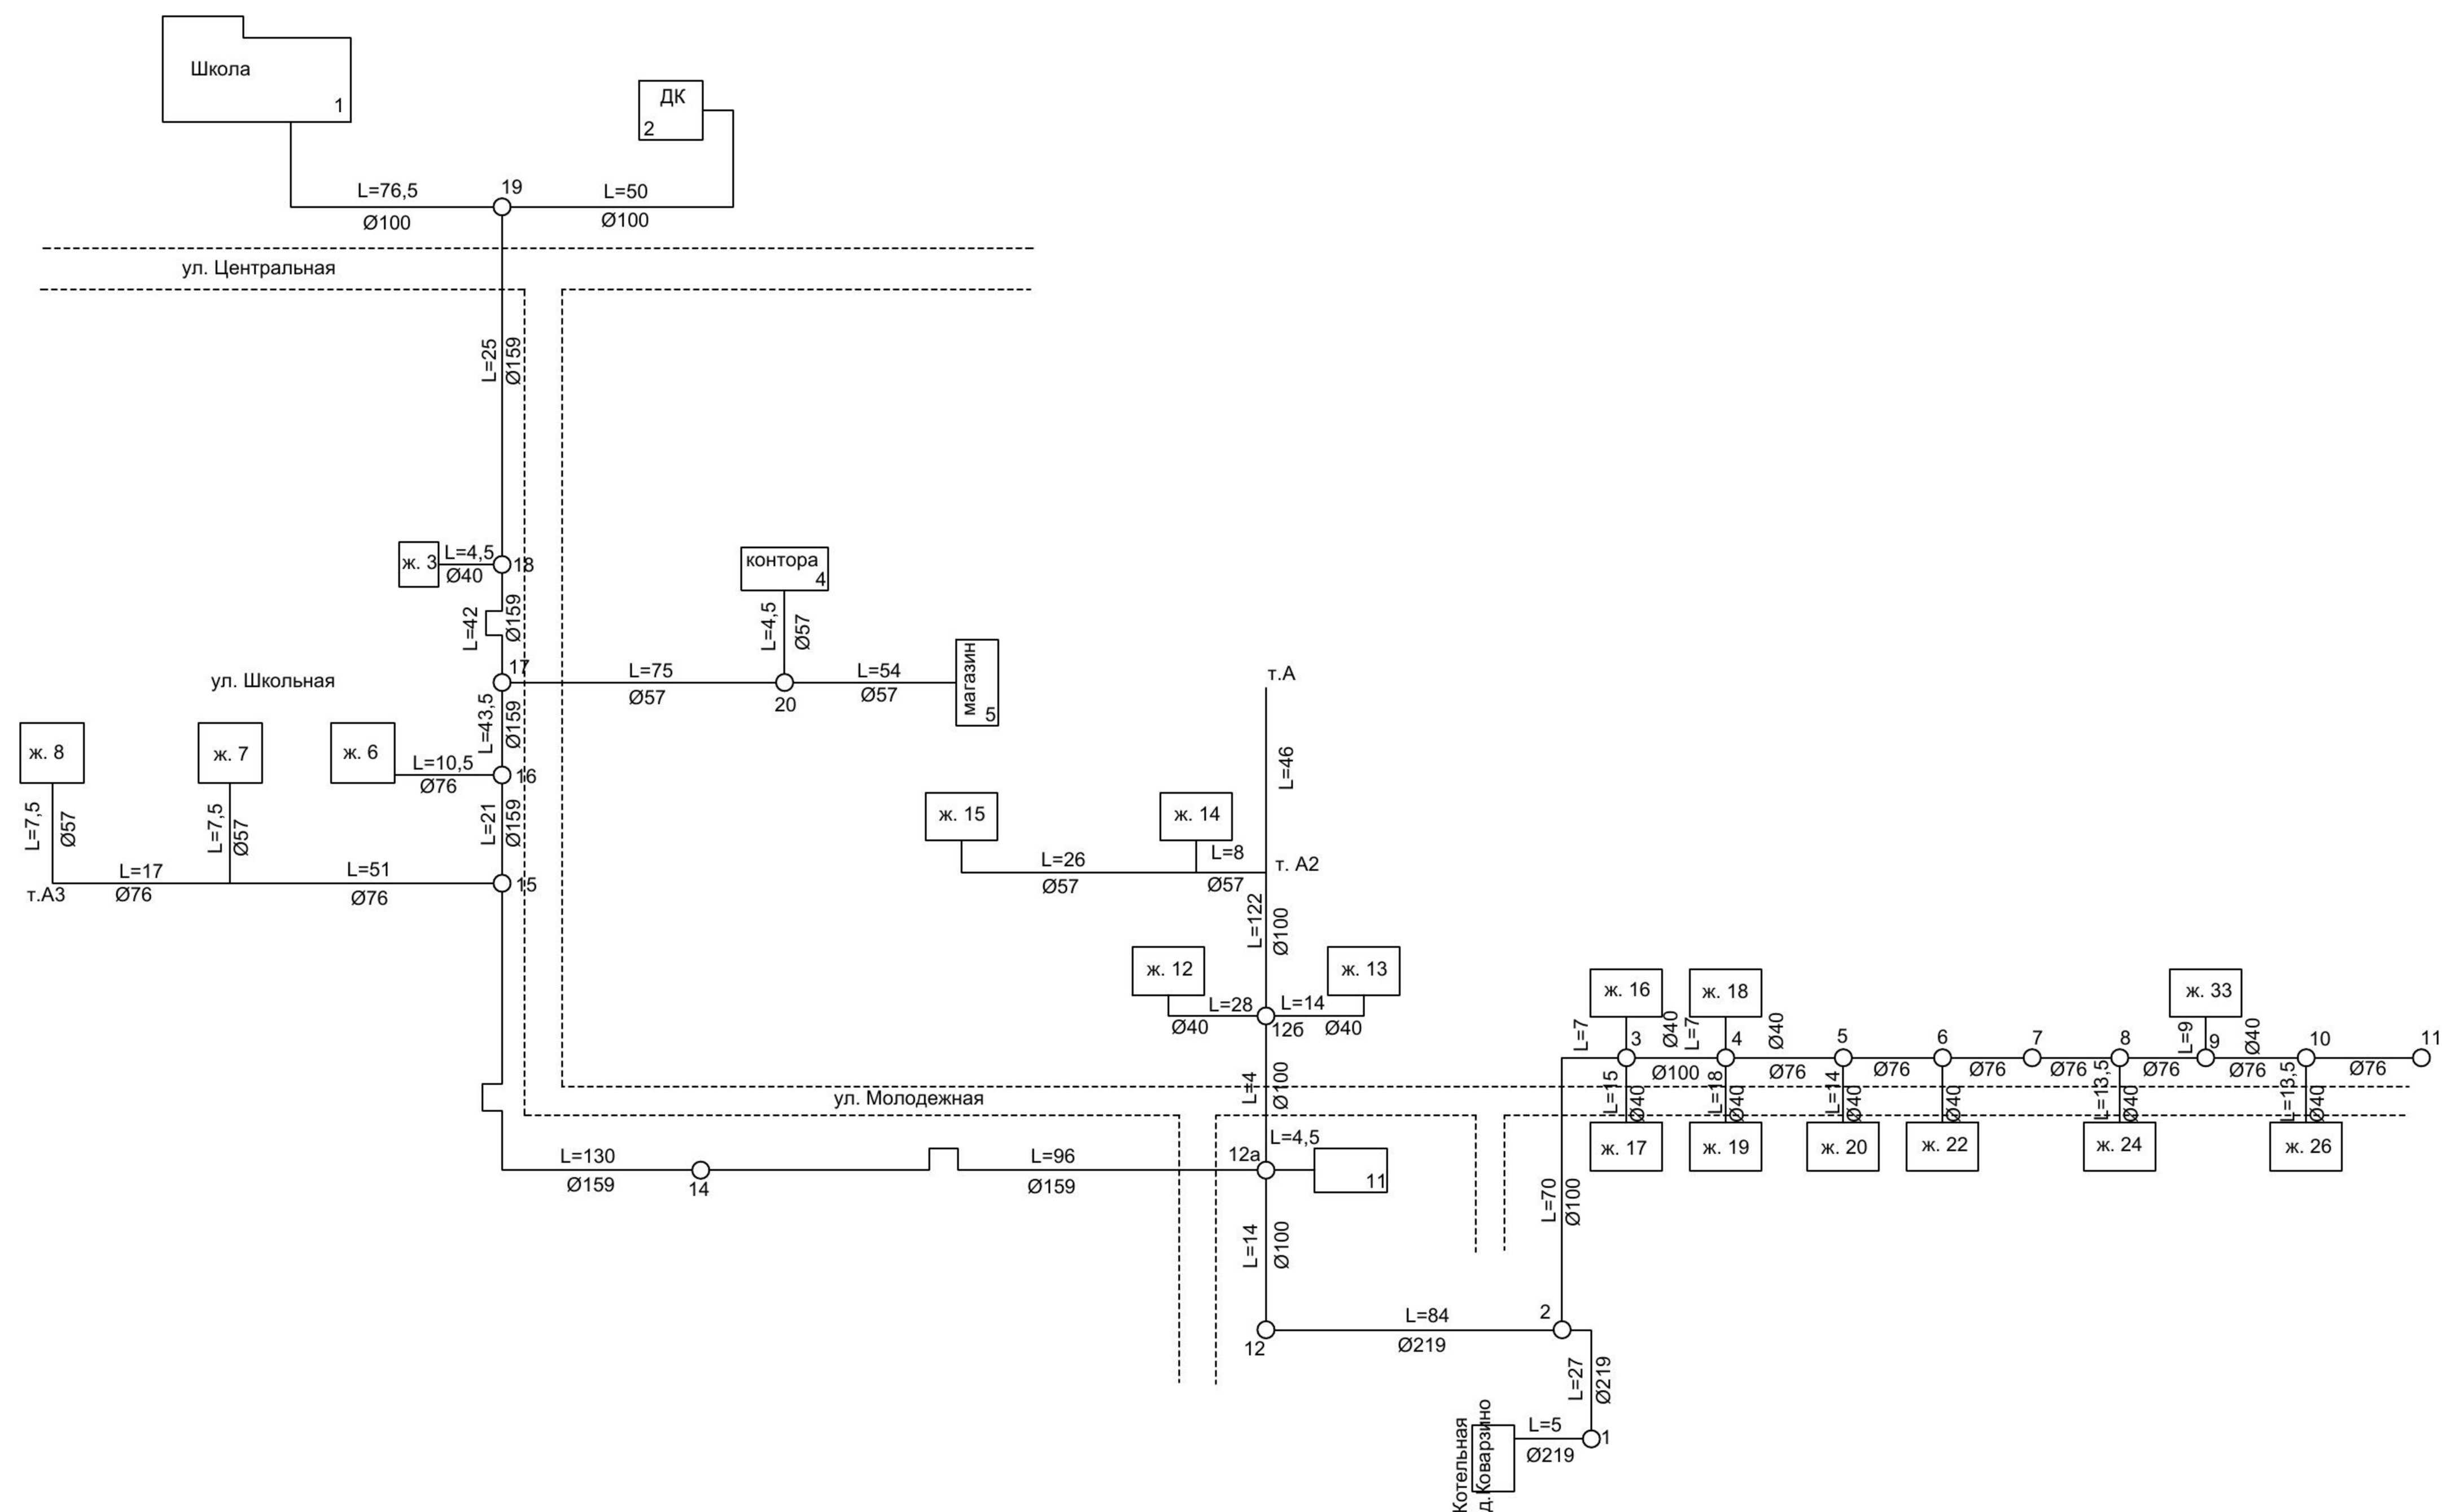


Схема существующего теплоснабжения д. Коварзино фрагмент территории

[illegible]