


Схема теплоснабжения территории Кирилловского муниципального округа  
Вологодской области

Схема существующего теплоснабжения г. Кириллов, котельная № 3 фрагмент территории

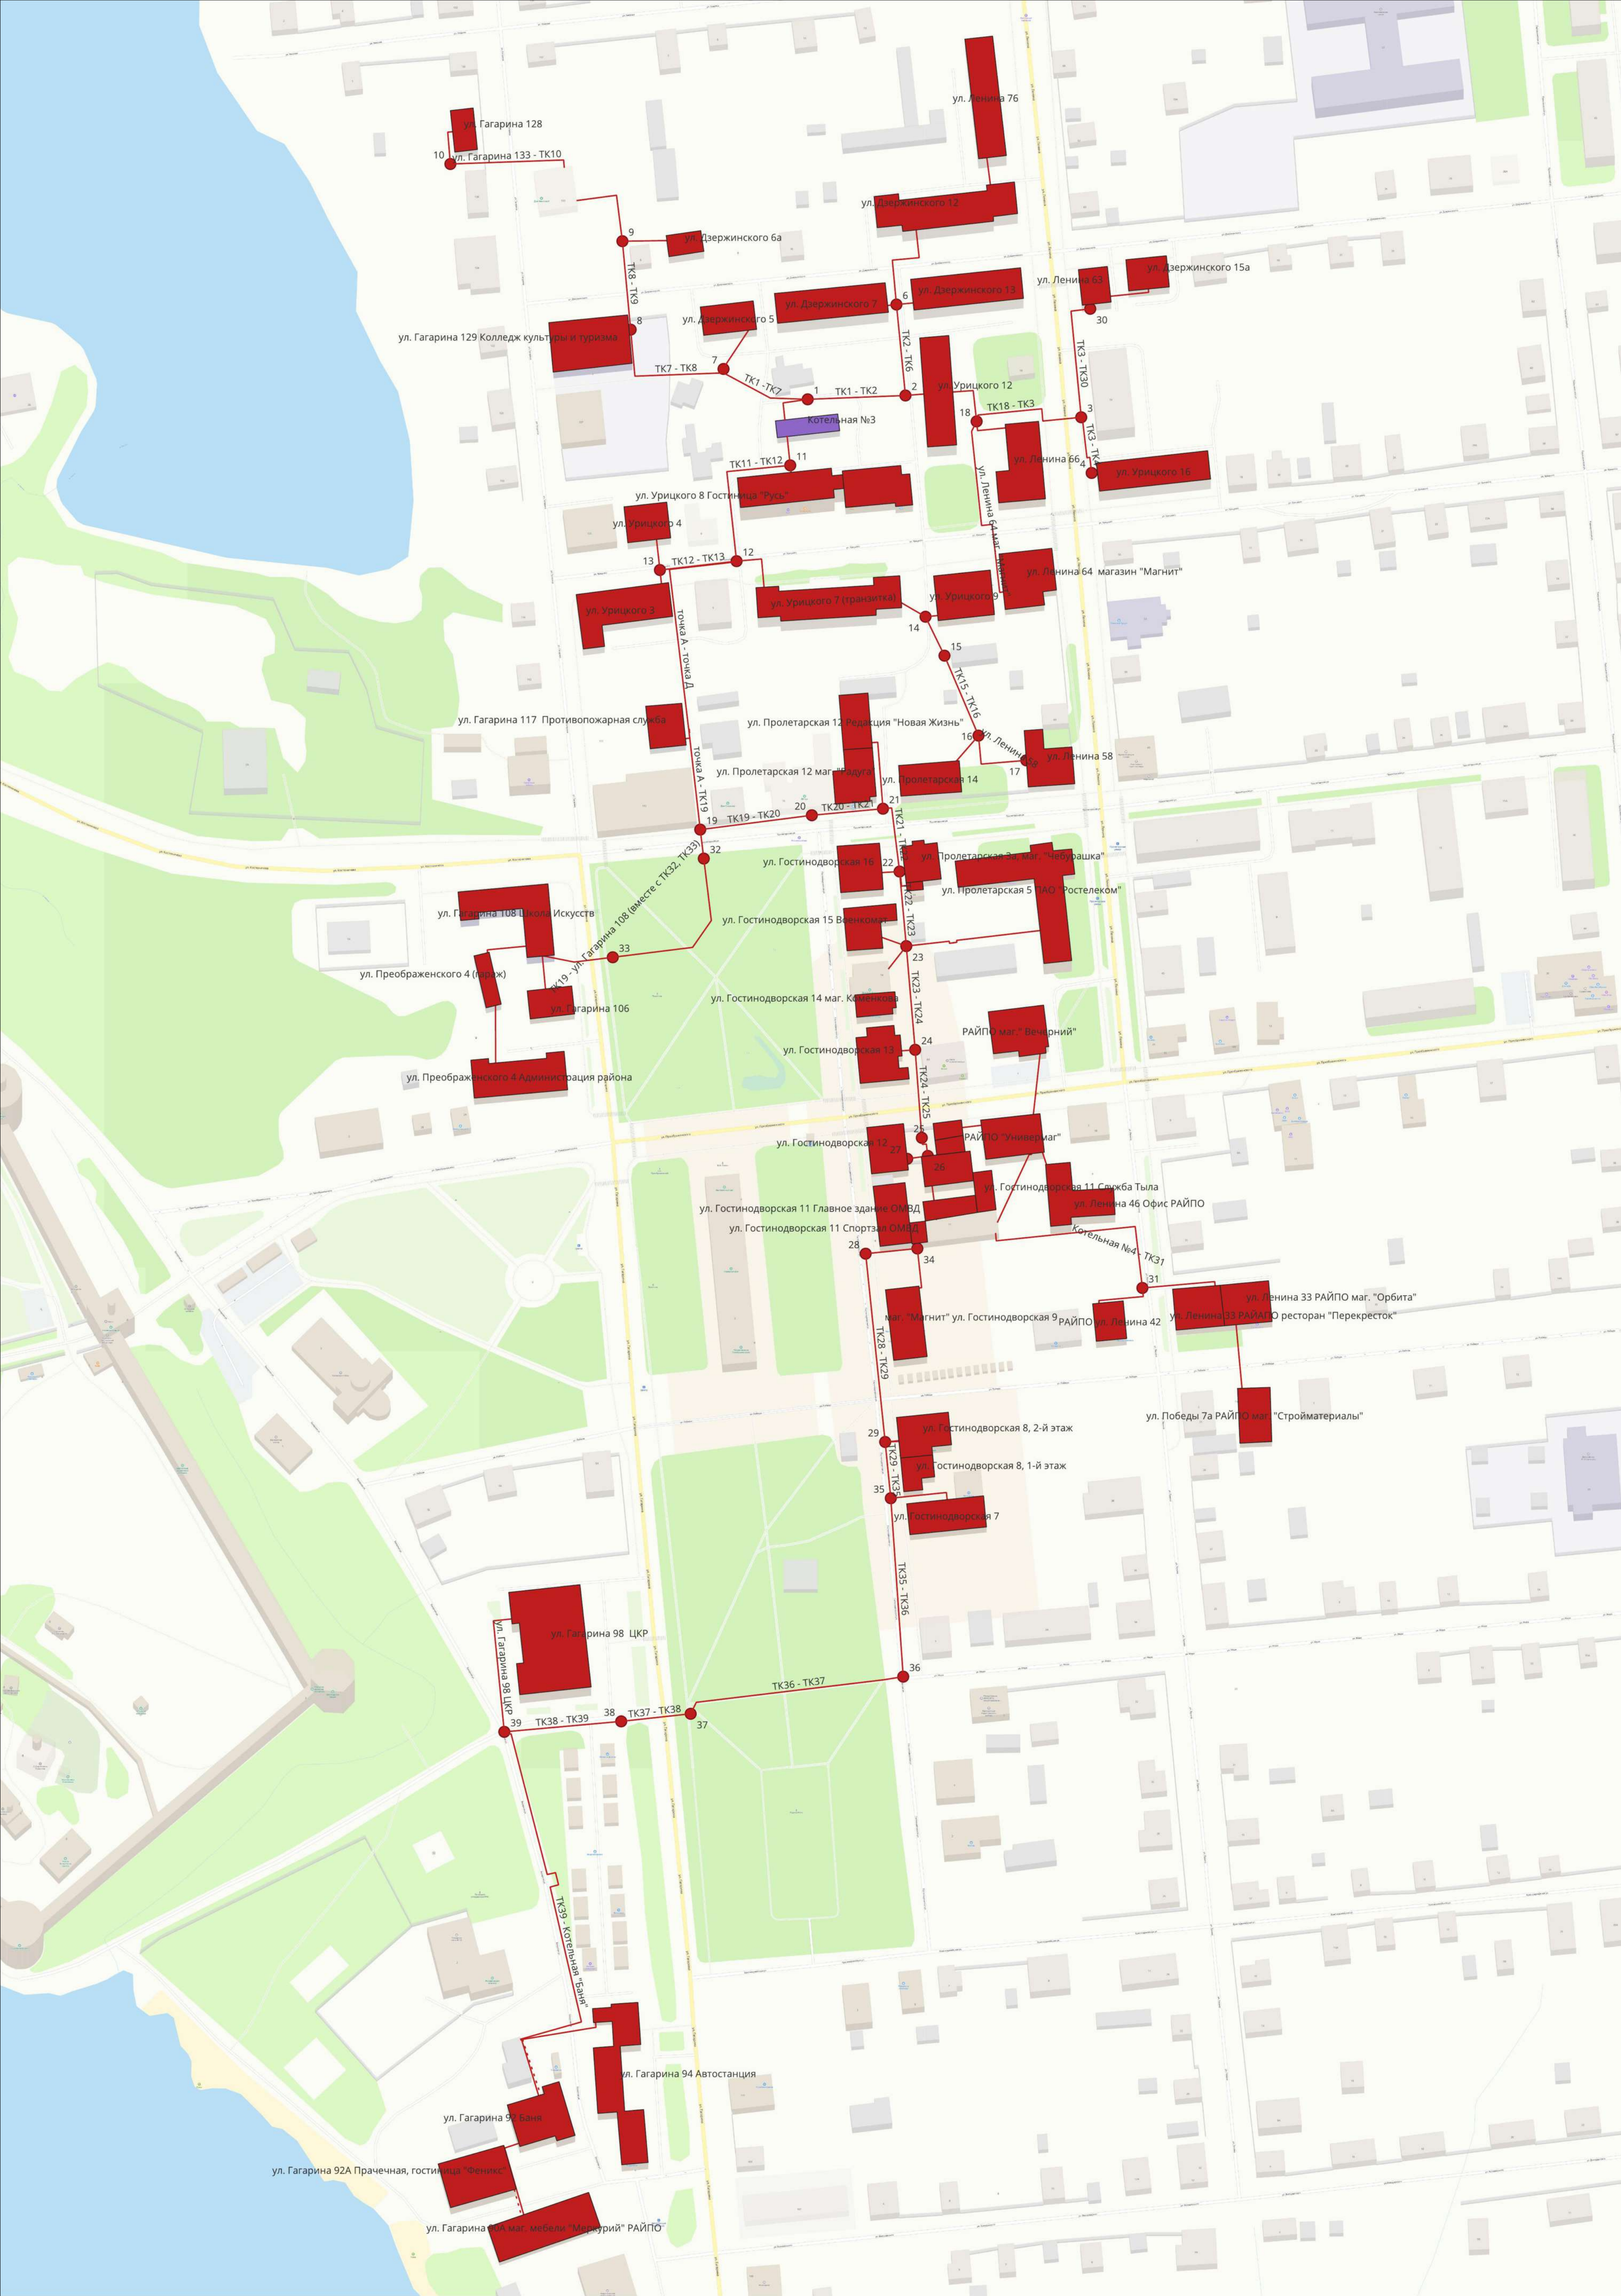

Условные обозначения инженерных сетей, сооружений

Трубопровод теплоснабжения

Здание котельной существующее

						Схема теплоснабжения территории Кирилловского муниципального округа Вологодской области				
						Лист		Масса	Масштаб	
Изм	Лист	№ докум.	Пол.	Дата						
Разработала		Лазарева А.А.								
Проверил		Плотников В.А.								
						Лист		Листов		
						ИП Антонов С.А. Вологда				
						Схема теплоснабжения г. Кириллов, котельная №3 фрагмент территории. Условные обозначения				